



DZIELNA 64

lokalizacja mieszkania



LOKAL NR	37
ILOŚĆ POKOI	3
PIĘTRO	3
KLATKA	B
pomieszczenie	pow. (m2)
1. HOL	9,92
2. P. DZIENNY+ ANEKS K.	28,09
3. SYPIALNIA	10,88
4. SYPIALNIA	8,07
5. ŁAZIENKA	5,17
6. WC	1,50
RAZEM	63,63
LOGGIA	6,94

rzut mieszkania

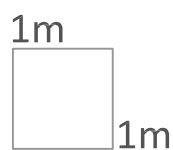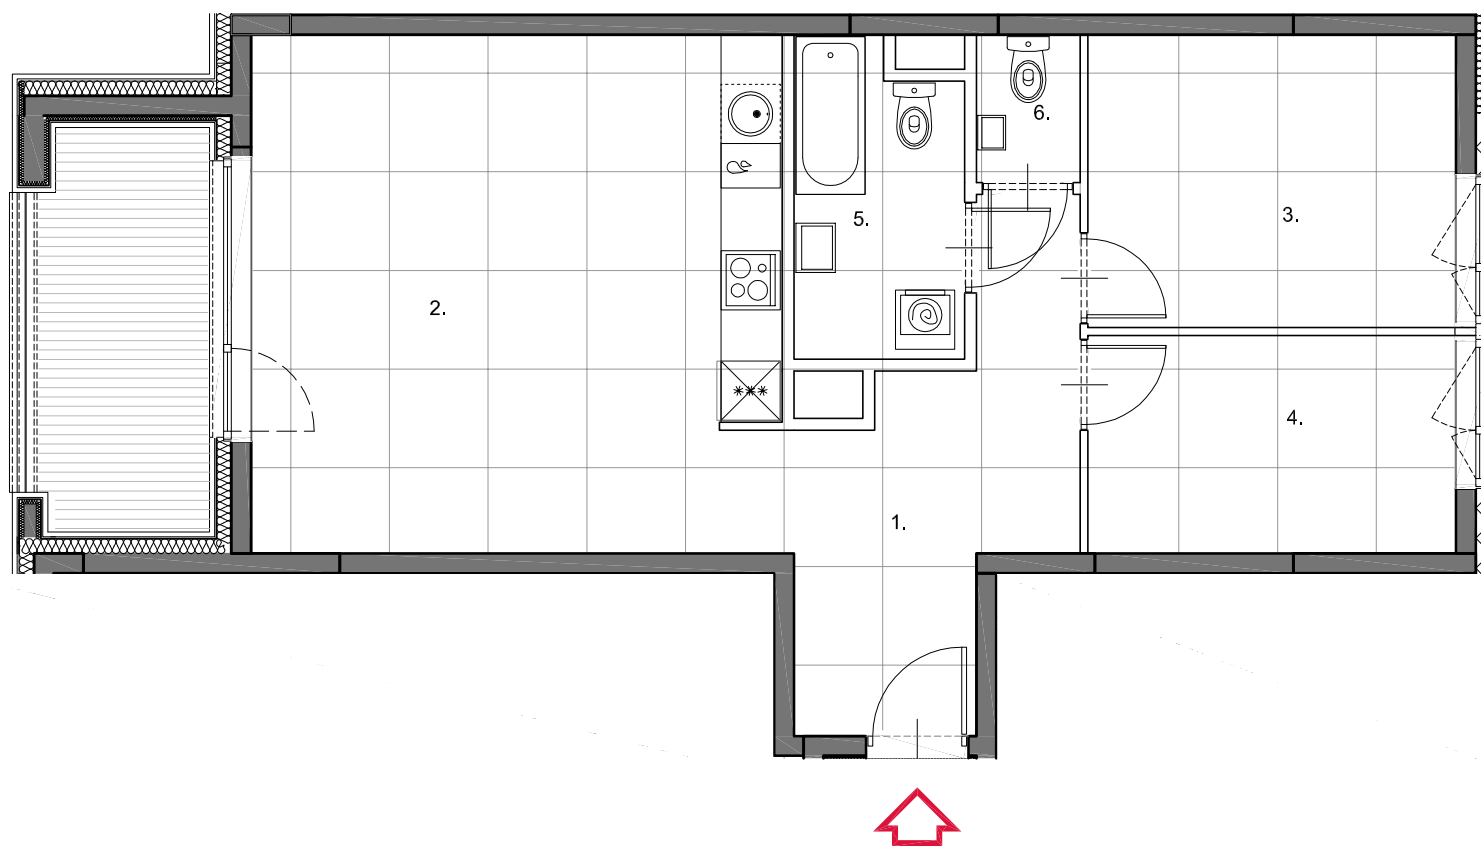

ŚCIANA ZEWNĘTRZNA MIESZKANIA
ŚCIANA DZIAŁOWA MIESZKANIA



- Rzut lokalu został przygotowany na podstawie projektu budowlanego. Zastrzega się możliwość zmian w szczególności z uwagi na możliwość zmian rozwiązań architektonicznych i technologicznych. Ostateczna powierzchnia lokalu będzie wynikała z obmiaru geodezyjnego wykonanego po zakończeniu budowy.
- Powierzchnia liczona wg normy PN-ISO 9836:1997.
- Przedstawiono przykładowe rozmieszczenie urządzeń sanitarnych i kuchennych tylko w celach prezentacji, co nie stanowi zobowiązania umownego.
- Zabrania się ingerencji w elementy nośne budynku oraz szachty instalacyjne.

