

DZIELNA 64

lokalizacja mieszkania



LOKAL NR 152

ILOŚĆ POKOI 4

PIĘTRO 6



KLATKA C

pomieszczenie	pow. (m2)
1. HOL	6,92
2. P.DZIENNY+ANEKS K.	33,34
3. SYPIALNIA	12,69
4. SYPIALNIA	9,68
5. SYPIALNIA	10,77
6. ŁAZIENKA	4,43
7. WC	2,83
8. ŁAZIENKA	3,65


RAZEM 89,98

TARAS 92,48


rzut mieszkania

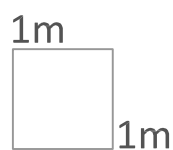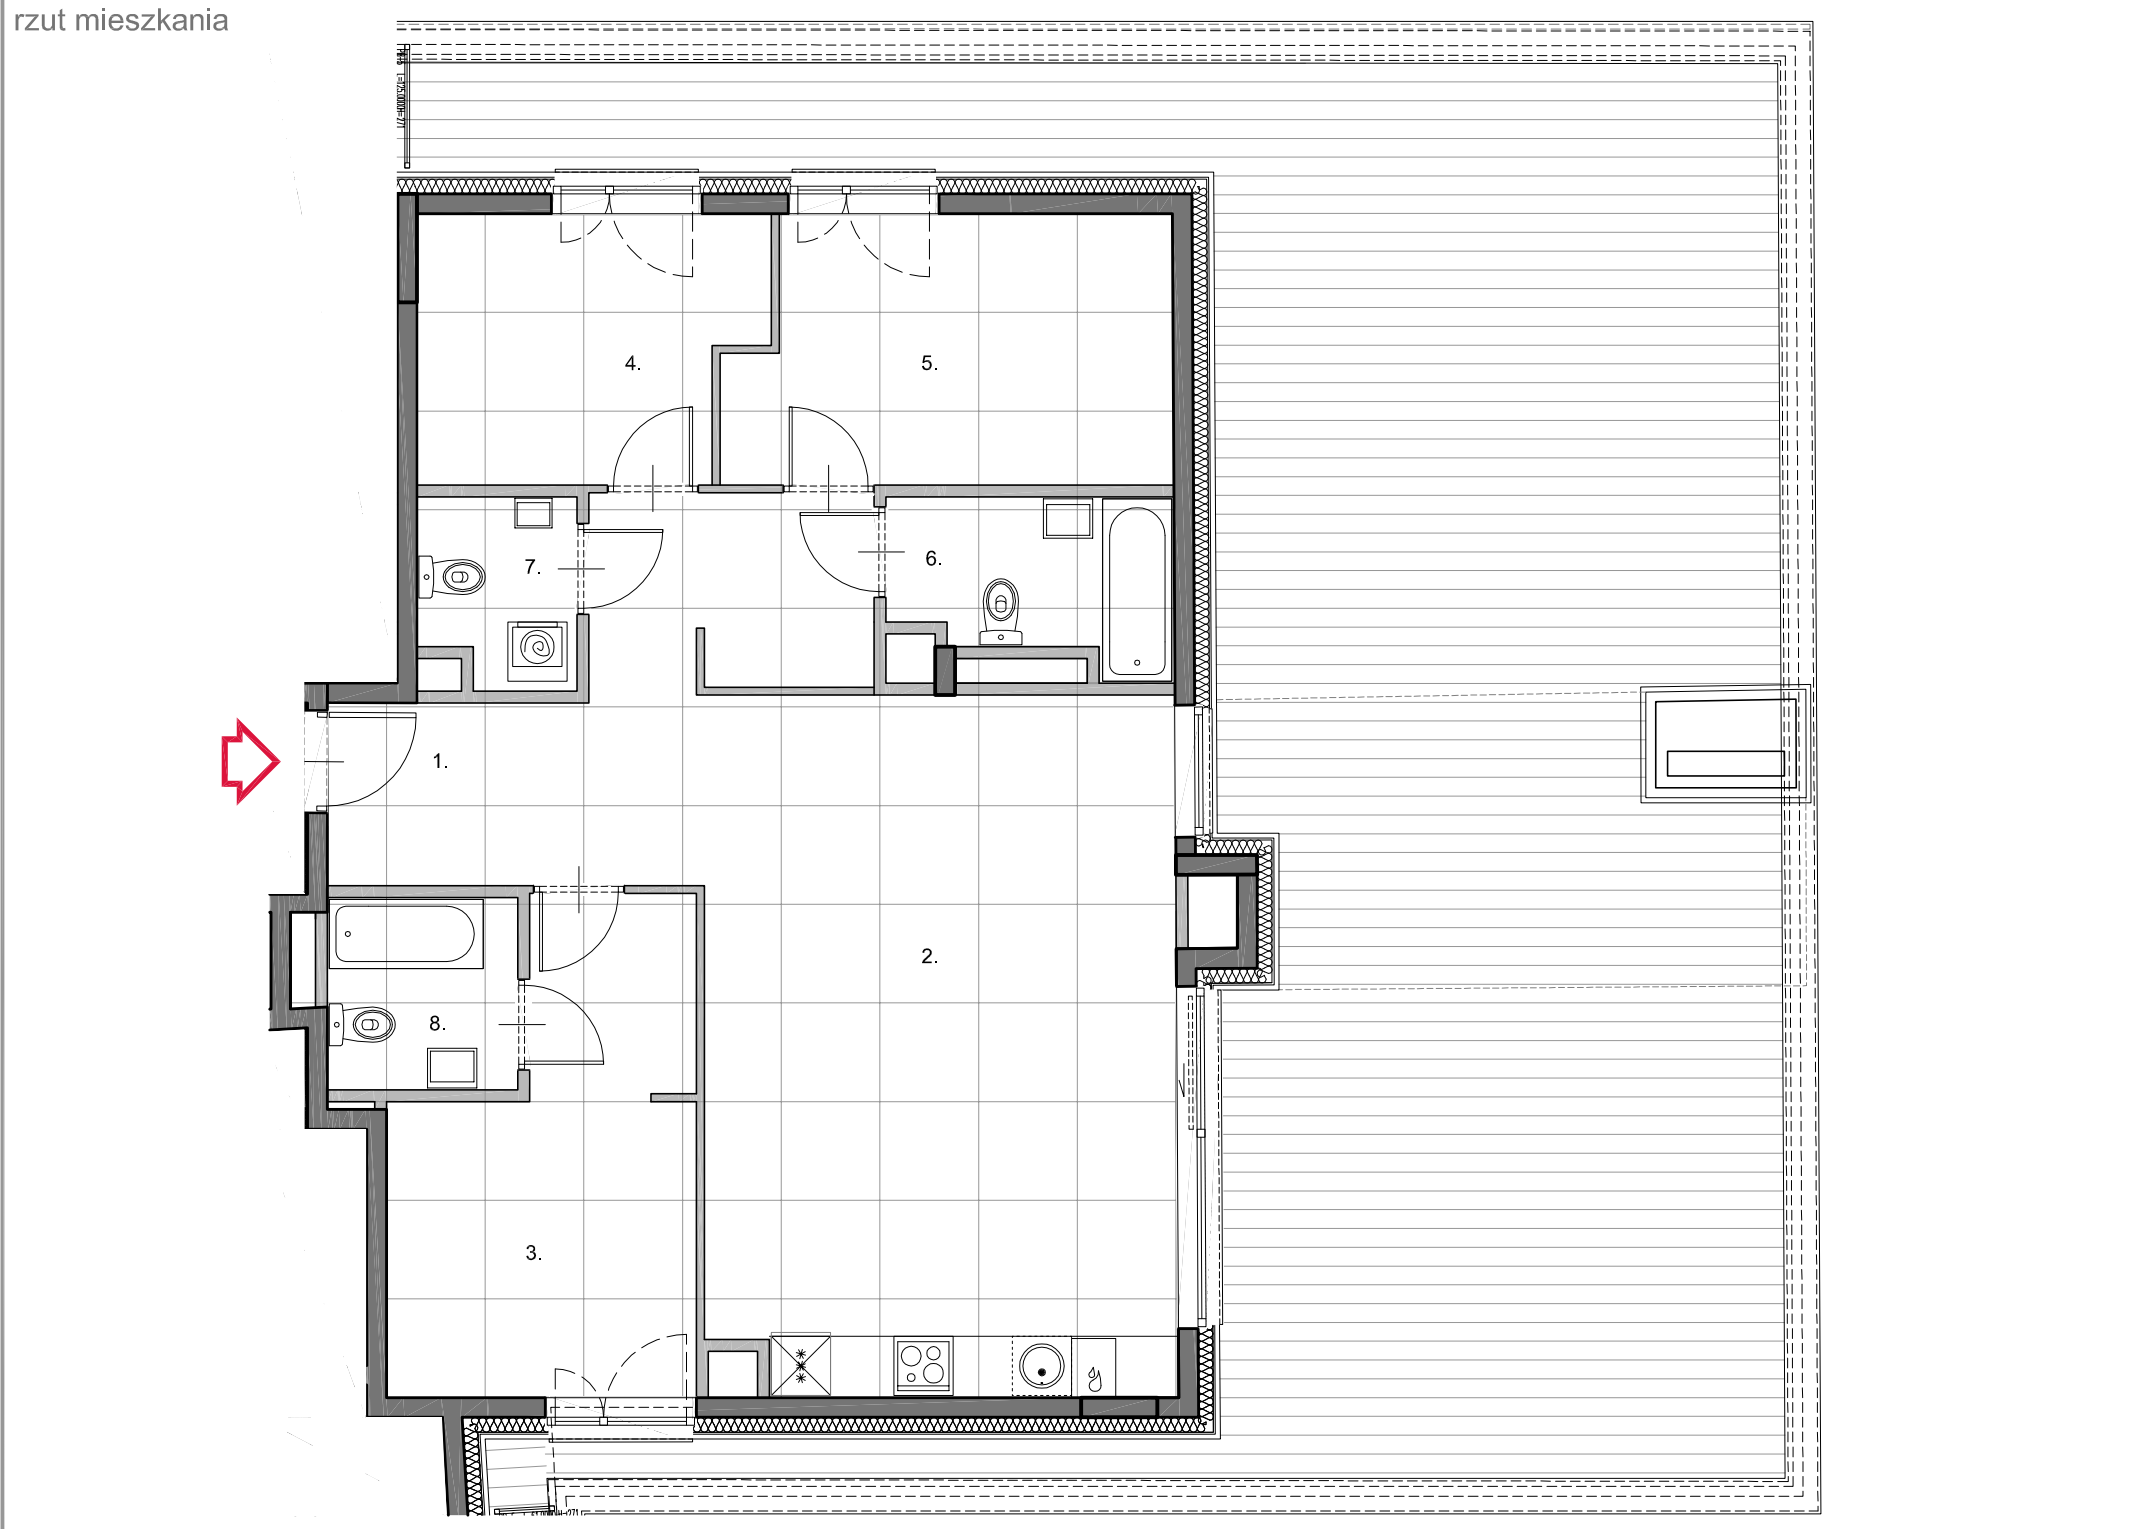

■ ŚCIANA ZEWNĘTRZNA MIESZKANIA
■ ŚCIANA DZIAŁOWA MIESZKANIA

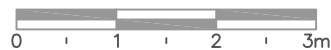

- Rzut lokalu został przygotowany na podstawie projektu budowlanego. Zastrzegamy się możliwość zmian w szczególności z uwagi na możliwość zmian rozwiązań architektonicznych i technologicznych. Ostateczna powierzchnia lokalu będzie wynikała z obmiaru geodezyjnego wykonanego po zakończeniu budowy.
- Powierzchnia liczona wg normy PN-ISO 9836:1997.
- Przedstawiono przykładowe rozmieszczenie urządzeń sanitarnych i kuchennych tylko w celach prezentacji, co nie stanowi zobowiązania umownego.
- Zabrania się ingerencji w elementy nośne budynku oraz szachty instalacyjne.

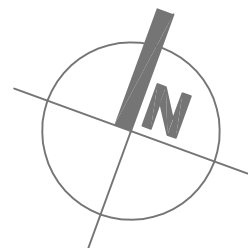

OCHNIK
DEVELOPMENT